

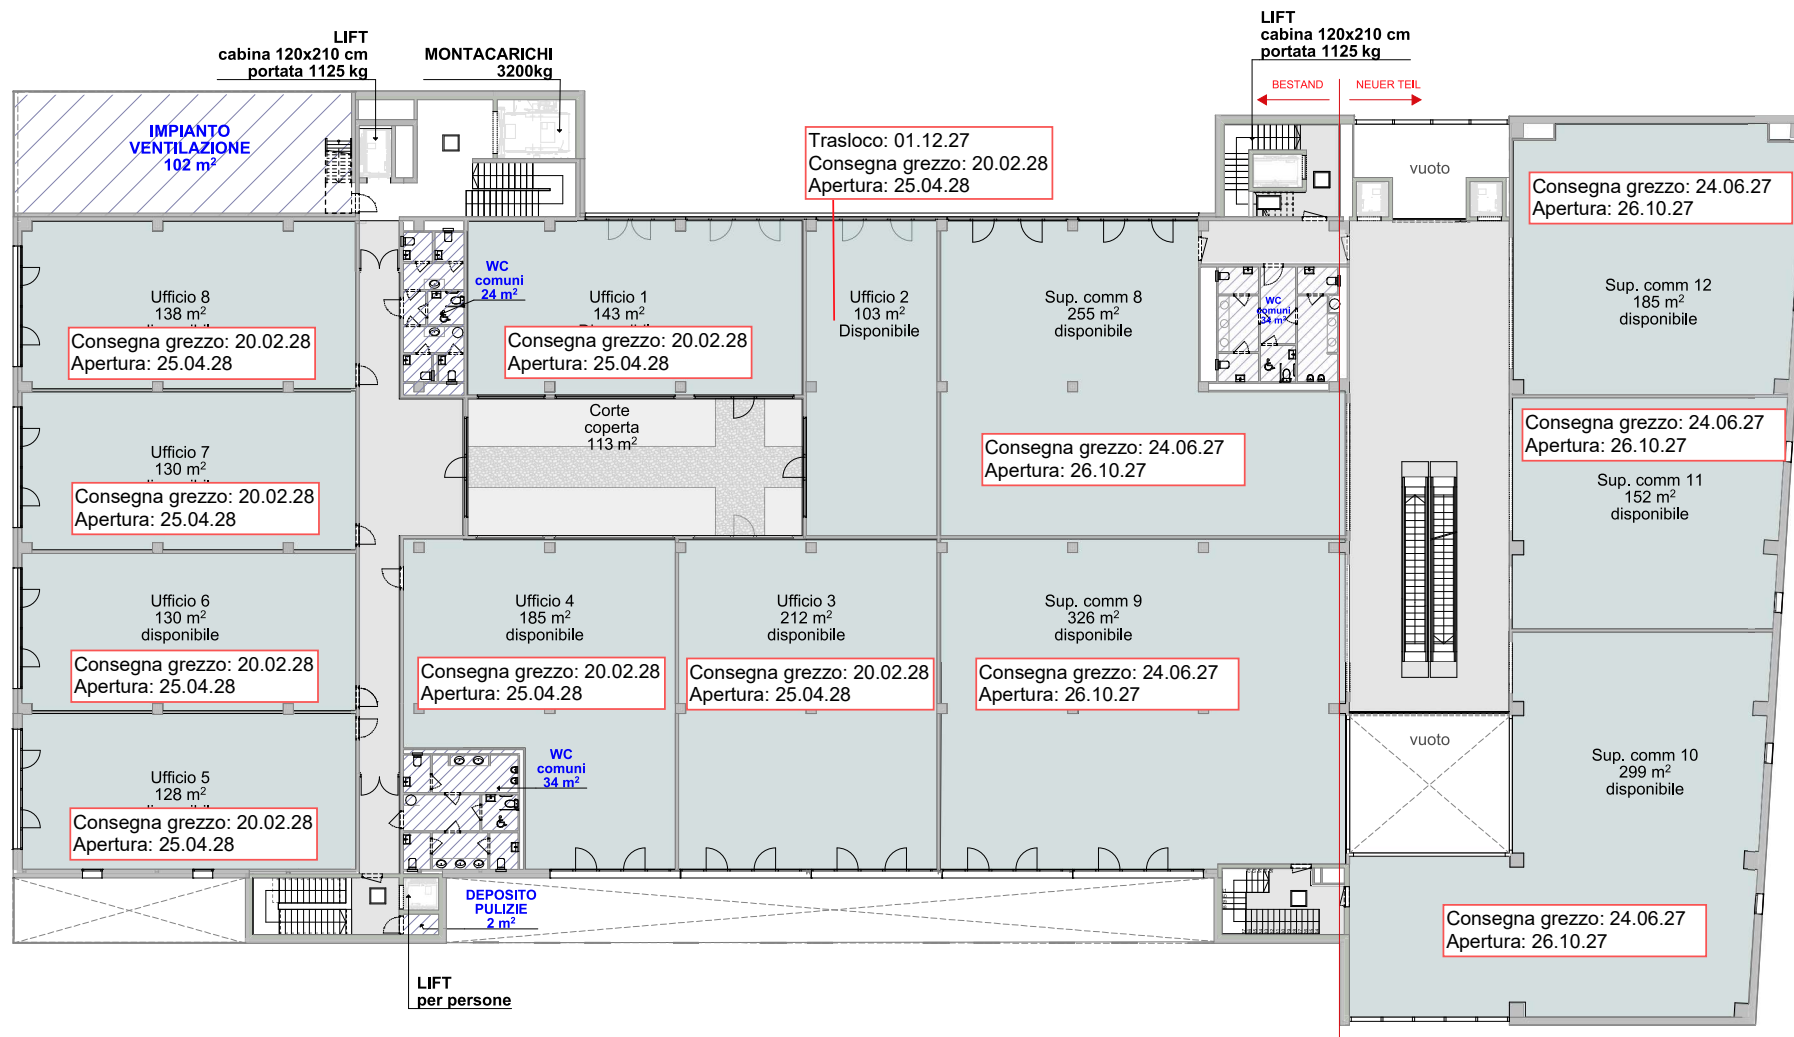


Tavola **VARIANTE DEFINITIVA**
Scala 1:250
Formato 420 x 297 mm - A3
Operatore Raissa Guerri - raissa.guerri@evolve-sa.ch
Data 18.06.2026

Pianta PIANO SECONDO

Progetto
21010 - TRIANGOLO
Mapp. 1551-1788-1789 RFD
6592 Sant'Antonino

