


Raum Nutzungsart DIN277

	Fläche
	186.87 m²
2.1 Büroräume	164.99 m²
7.1 Sanitärräume	2.42 m²
8.9 Sonstige betriebstechnische Anlagen	0.24 m²
9.2 Treppen	19.22 m²

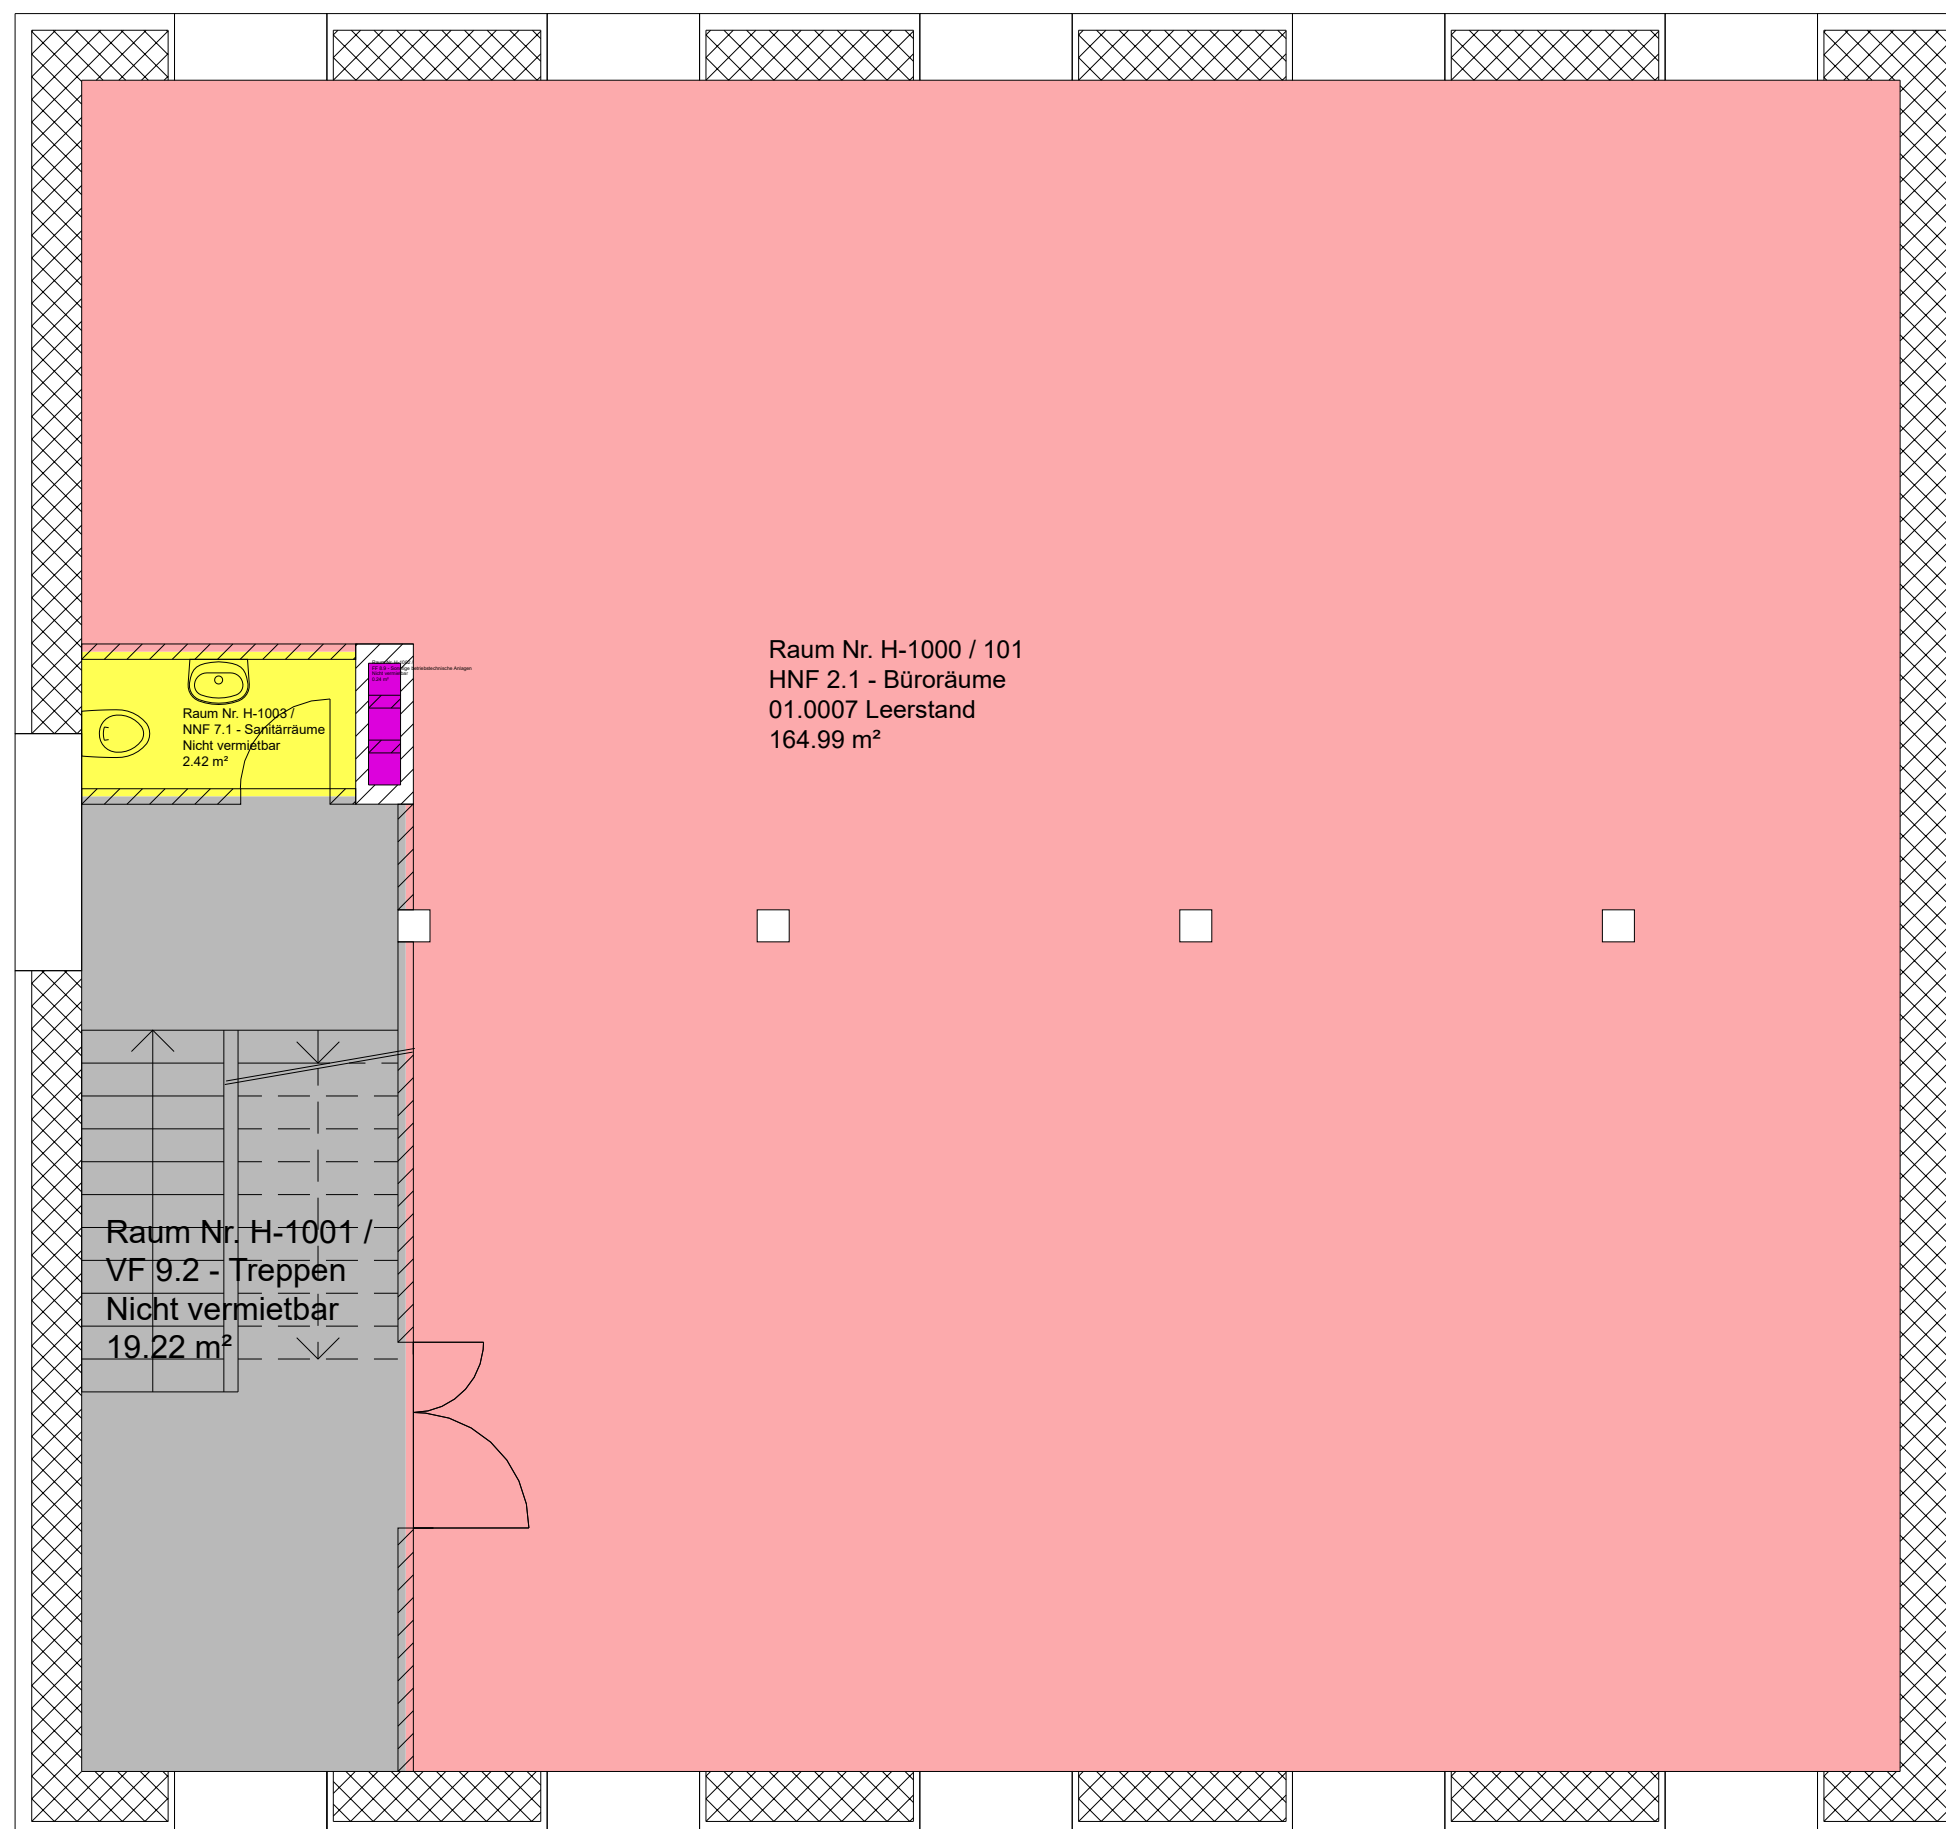

Liegenschafts-Nr: 21416 wincasa
Poststrasse 8a, Brugg bei Biel
1. Obergeschoss

Wincasa AG, Immobilien Dienstleistungen Flächenmanagement Albisriederstr. 253, Postfach E-Mail: Swisscom_Support_cafm@wincasa.ch Druckdatum: Aktualisierungsdatum: Massstab:	CH-8047 Zürich 13.08.2026 28.02.2025 nicht definiert
DWG-Referenz:	21416_GB01_OG01_0002.dwg