


Allmendstrasse 8, 8320 Fehraltdorf

Grundrissplan - 2. Obergeschoss

New-
Office

.ch

147 m² - 2. OG

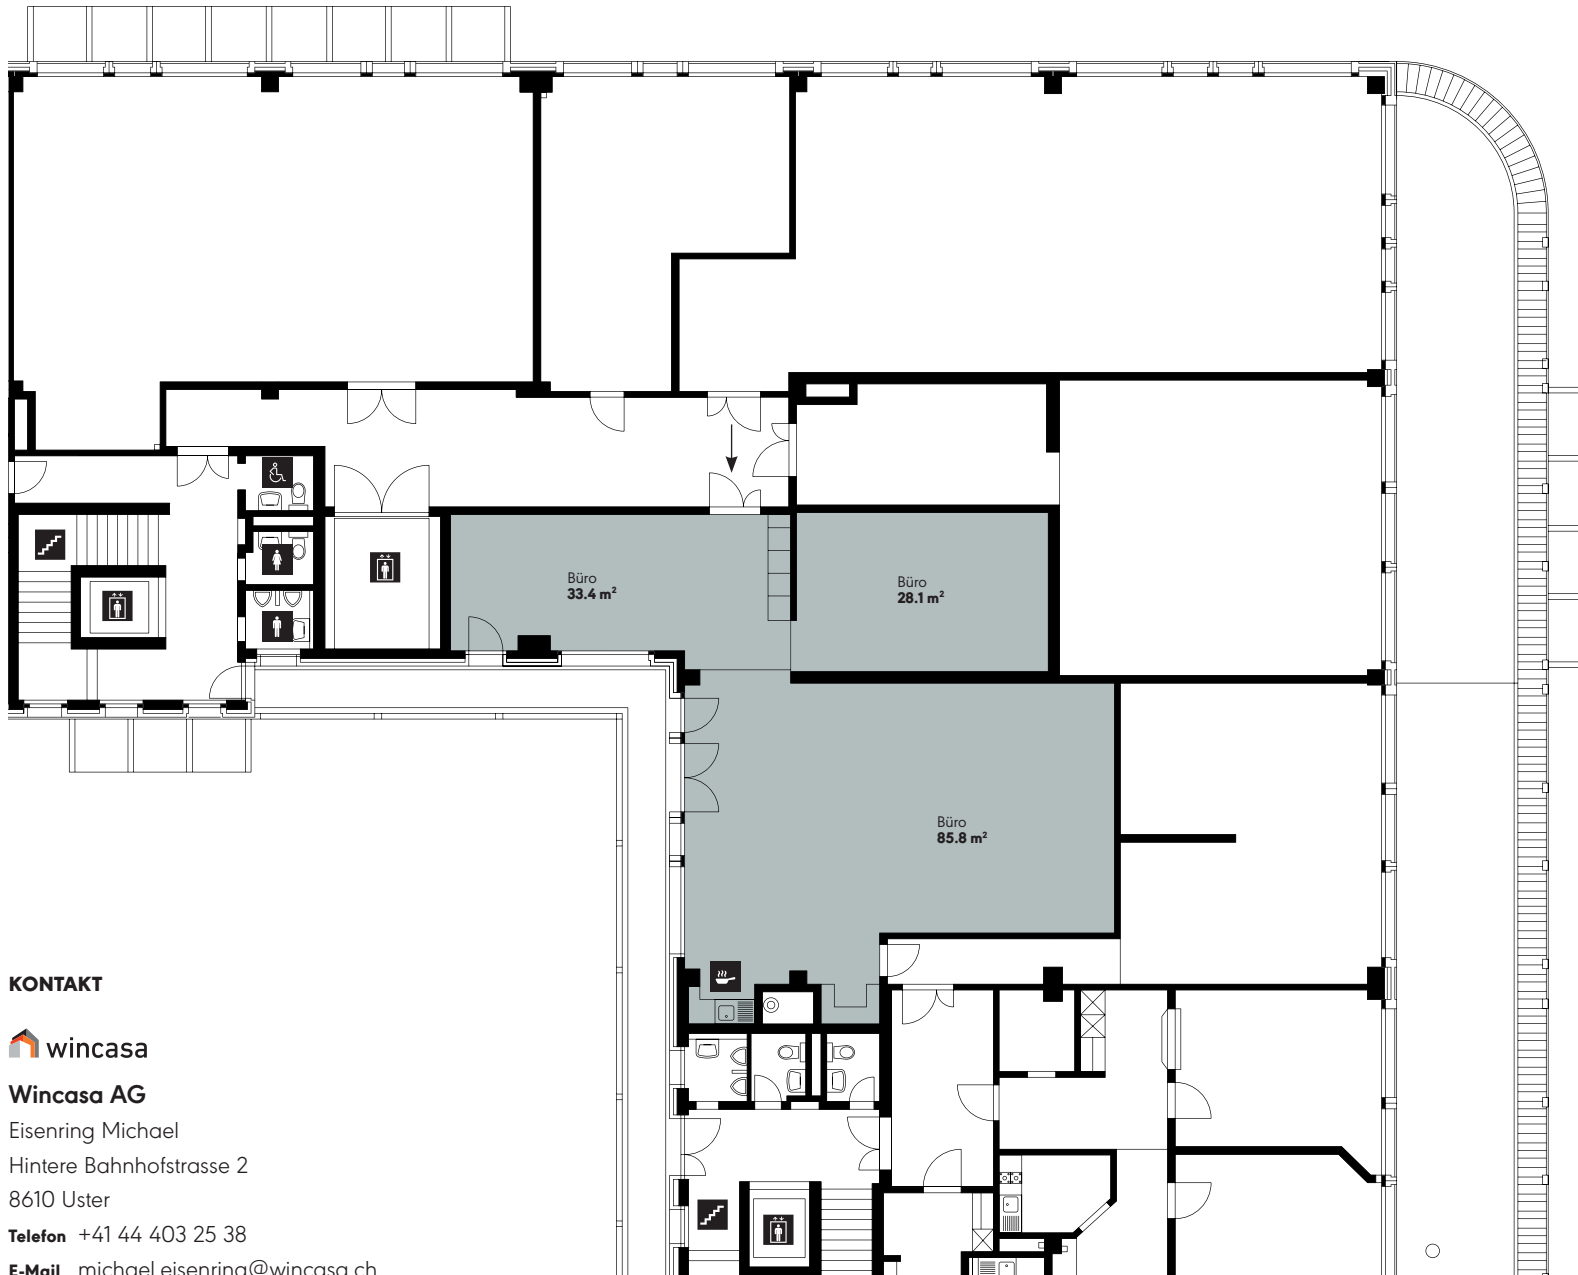

KONTAKT



Wincasa AG

Eisenring Michael

Hintere Bahnhofstrasse 2

8610 Uster

Telefon +41 44 403 25 38

E-Mail michael.eisenring@wincasa.ch

Änderungen und Abweichungen gegenüber den publizierten Angaben
sowie dem Baubeschrieb bleiben ausdrücklich vorbehalten. Keine Haftung.