



Blumenweg 11/12 und Pfundweg 14, Aarau

Pfundweg 14 Grundriss UG

Massstab
Planformat
Datum | Gez.
Datum Rev. | Gez.

IMMOFONDS Immobilien AG
Bauvorhaben 506
Rämistrasse 30
CH-8001 Zürich

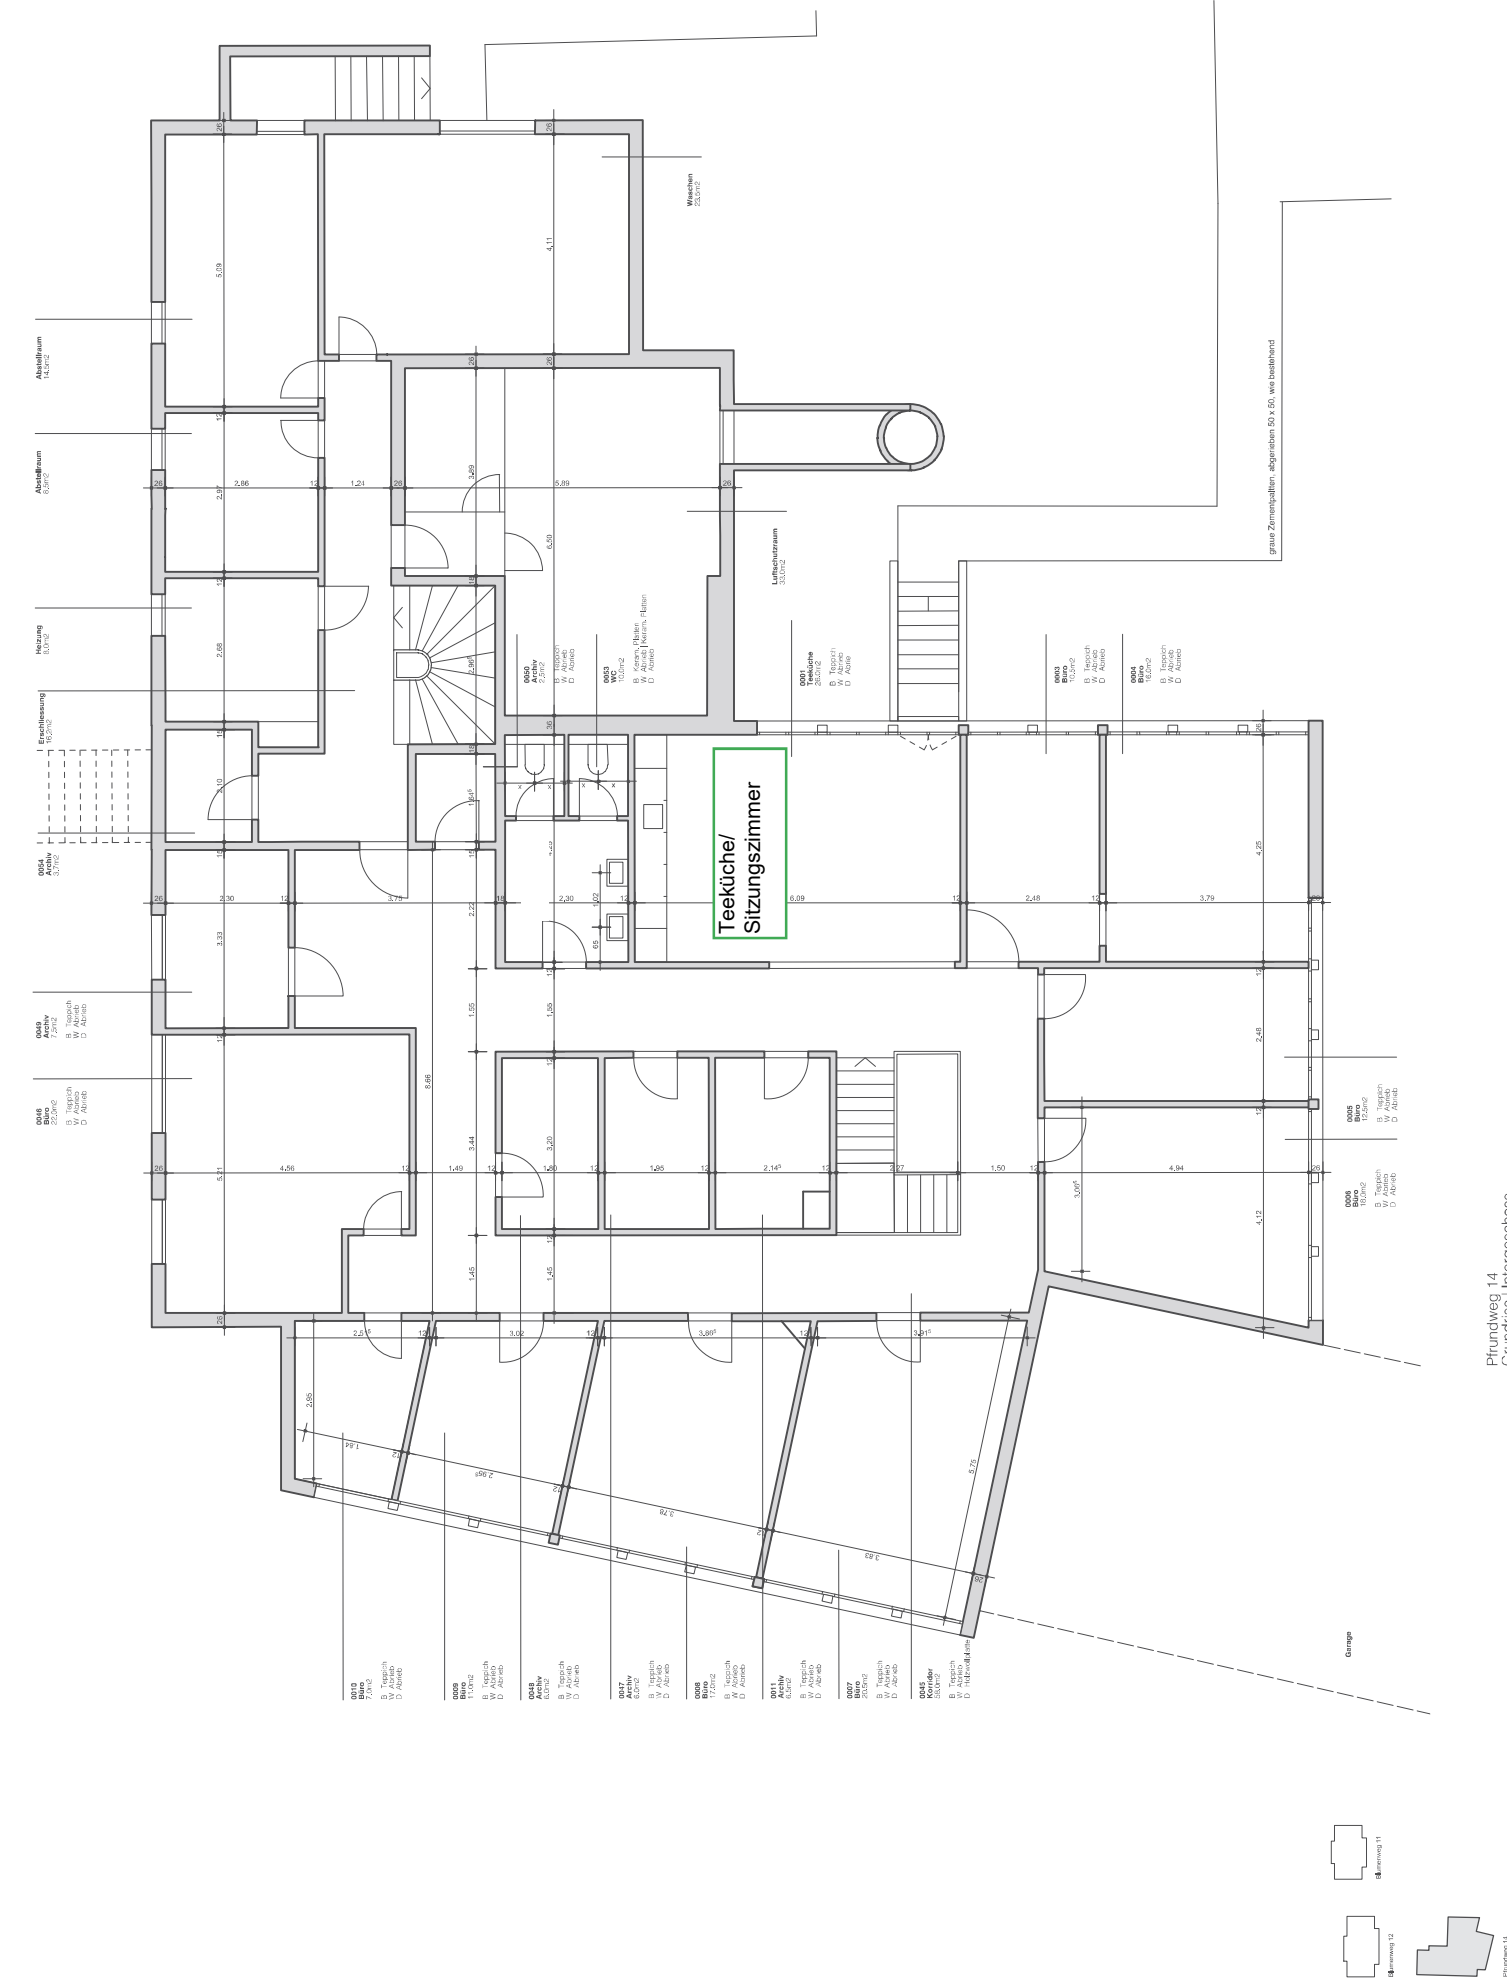

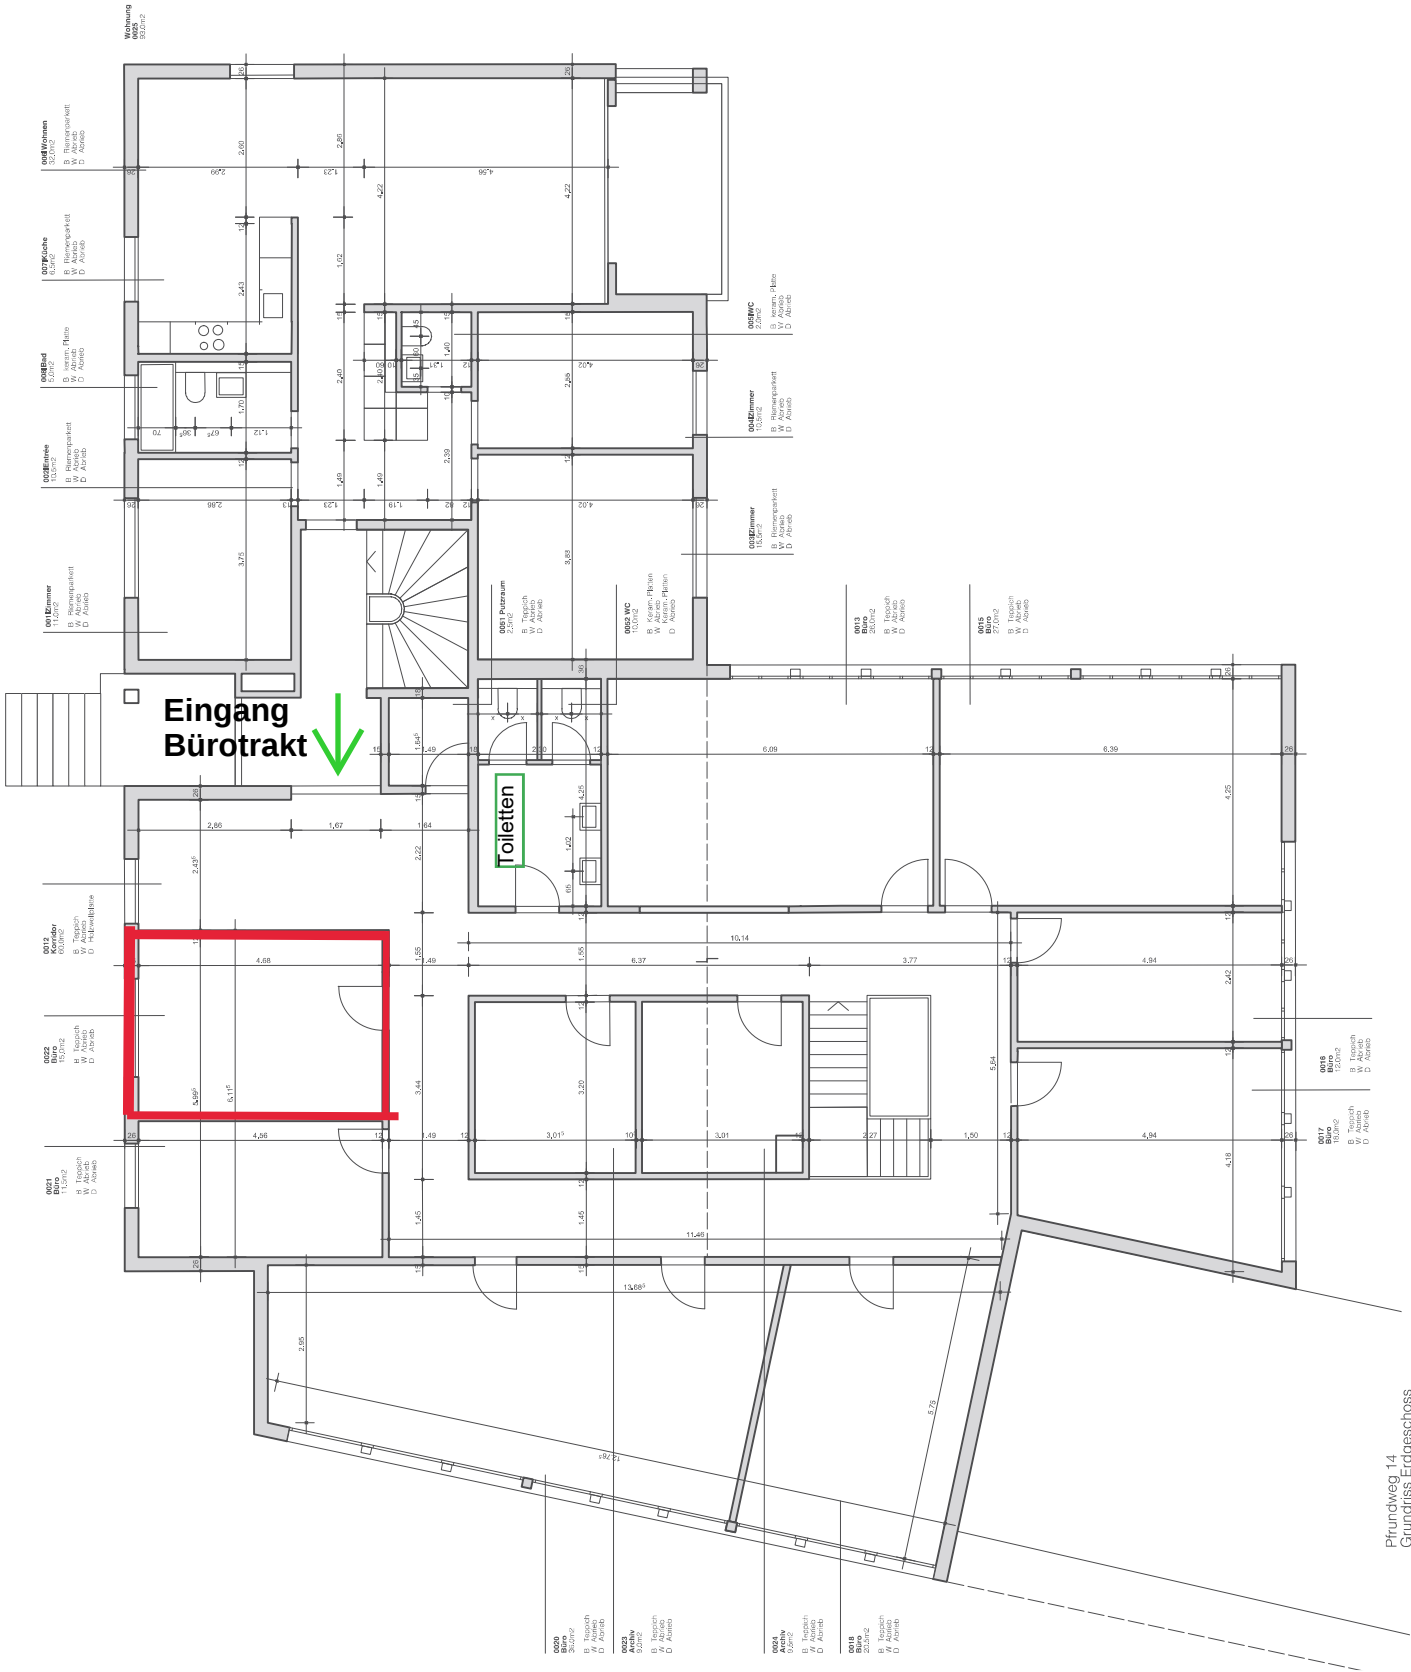

Pfundweg 14
Grundriss Erdgeschoss