


Raum Nutzungsart DIN277

	Fläche
	369.19 m²
3.51 Betriebsfläche Telecom	299.17 m²
4.1 Lagerräume	24.27 m²
7.1 Sanitärräume	14.24 m²
7.3 Abstellräume	3.73 m²
8.9 Sonstige betriebstechnische Anlagen	0.05 m²
9.1 Flure, Hallen	14.49 m²
9.2 Treppen	9.32 m²
9.3 Schächte für Förderanlagen	3.92 m²

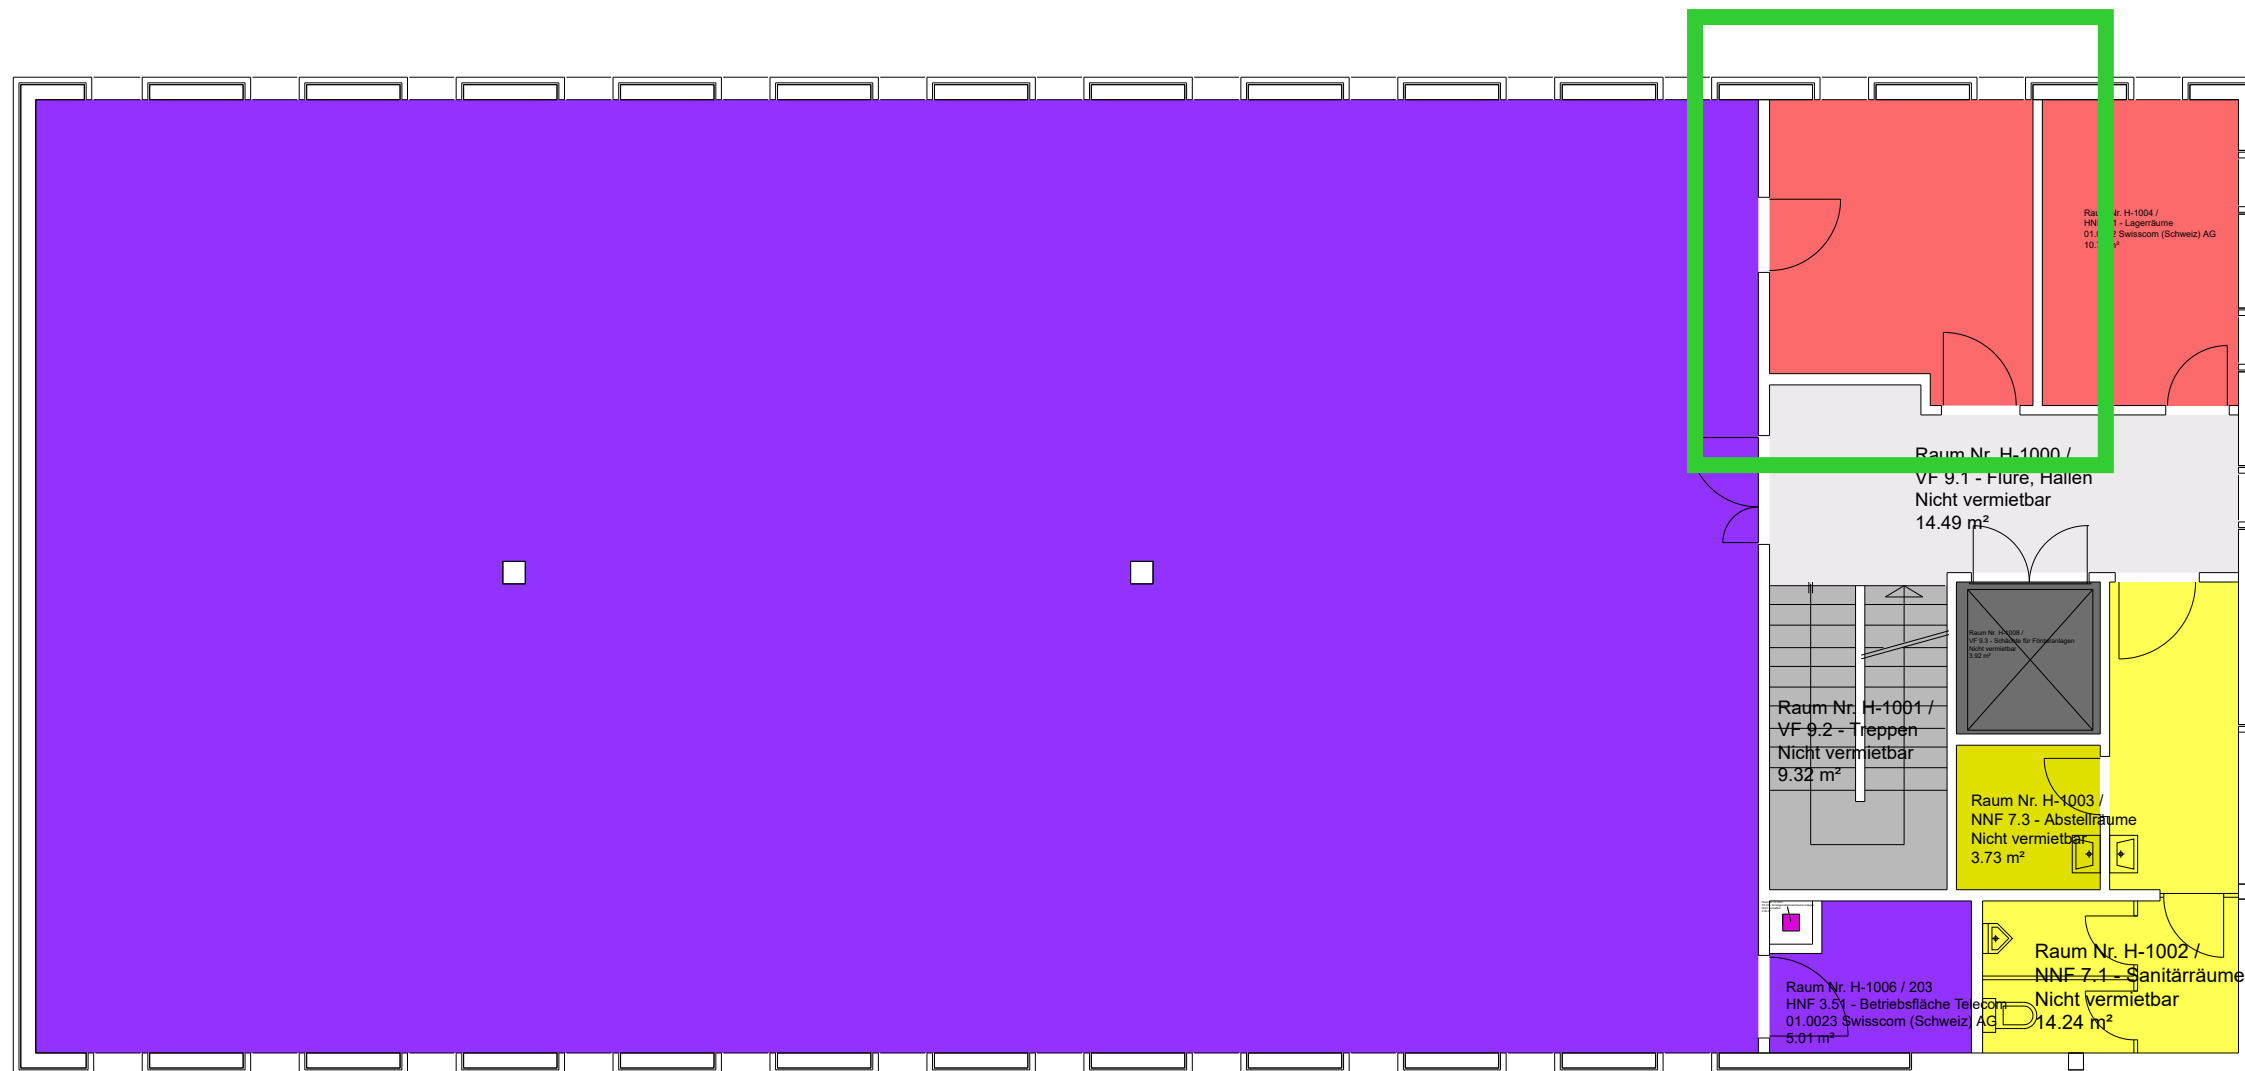

Liegenschafts-Nr: 21260 wincasa
Ländernachstrasse 9, Heerbrugg
2. Obergeschoss

Wincasa AG, Immobilien Dienstleistungen
Flächenmanagement
Albisriederstr. 253, Postfach
E-Mail: Swisscom_Support_cafm@wincasa.ch
Druckdatum: 22.07.2026
Aktualisierungsdatum: 15.07.2026
Massstab: nicht definiert

CH-8047 Zürich

DWG-Referenz: