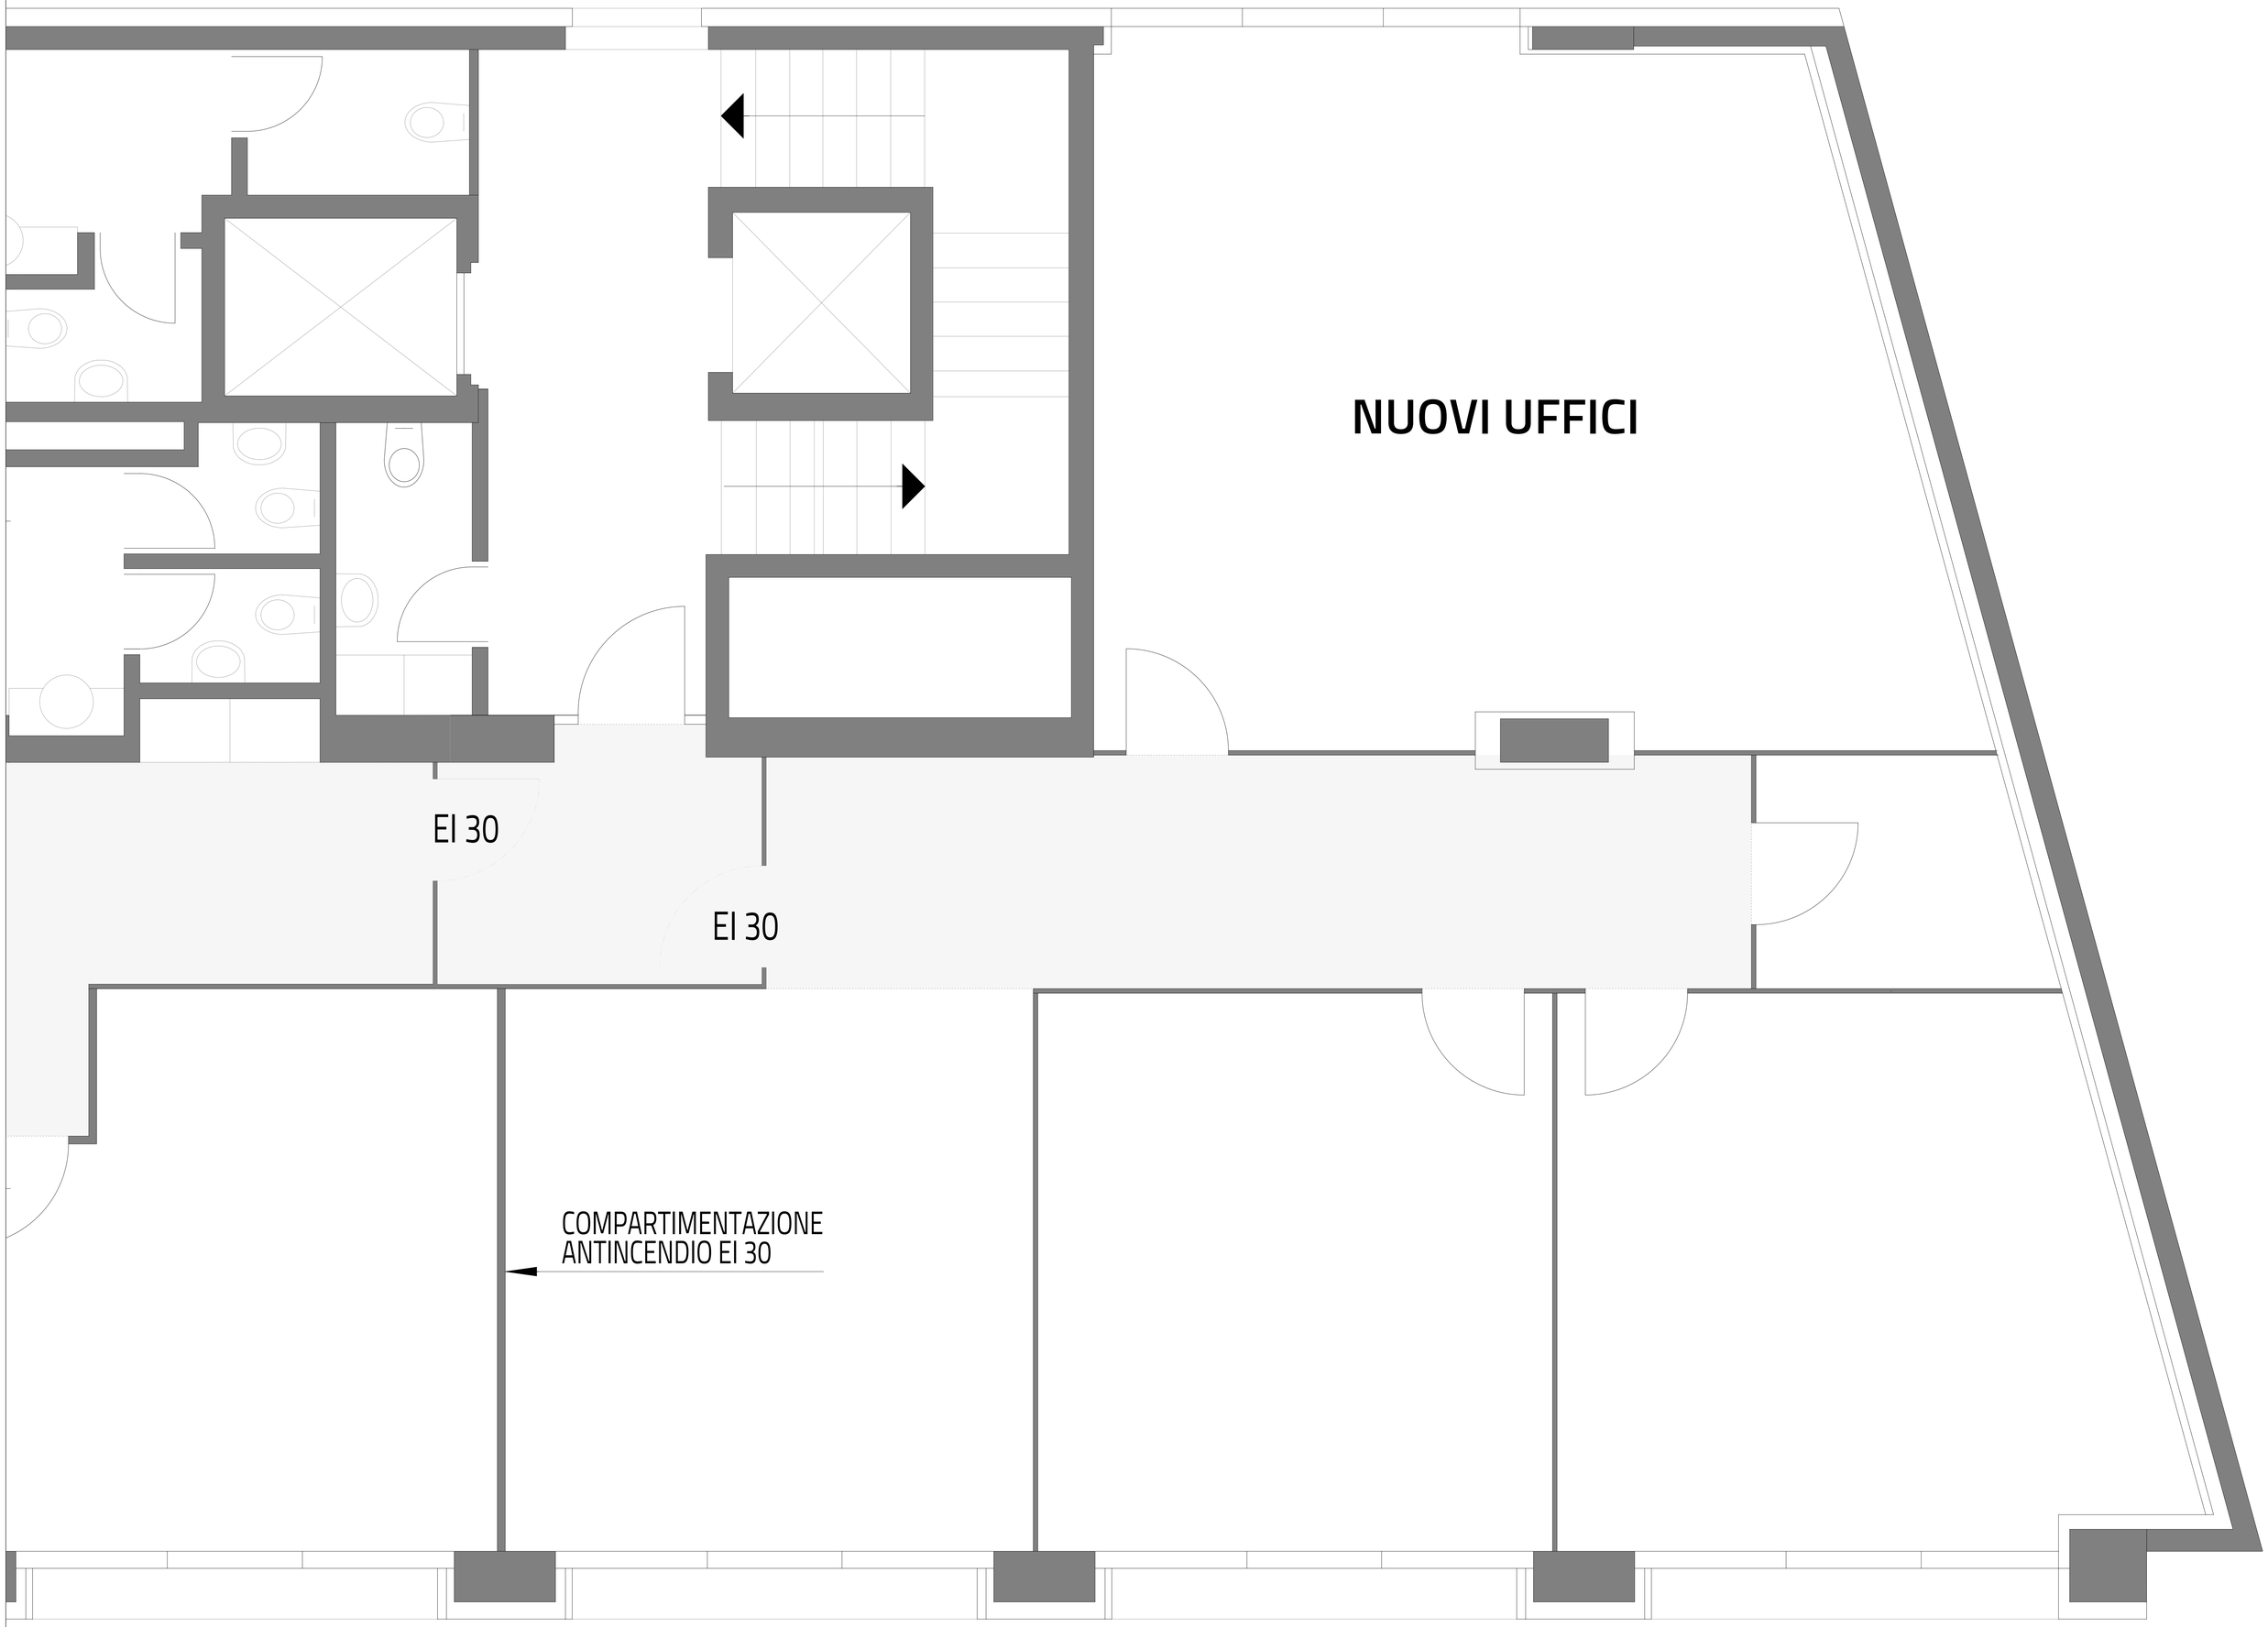


CONTROSOFFITTO

NUOVI UFFICI: 142 mq + WC ESTERNO 2.50 mq

TERZO PIANO
mapp. 326 via Pelli

DISEGNO	Estratto pianta terzo piano					
FASE PROGETTUALE	SITUAZIONE DEFINITIVA					
SCALA	-	VERIFICATO		SIGLA PROG.	DISEGNO NO.	
DISEGNATO	ES			Wi 326	-	
DIMENSIONE	1050/841					
DATA	14.10.2020					
ULTIMO AGGIORNAM.						

STUDIO D'ARCHITETTURA SERGIO STOPPANI

studio d'architettura sergio stoppani arch sup/sia/otia v.le reina8-ch 6982agno t+4191 604 62 45 f+4191 604 62 68 sergio@stoppaniarch.ch