


VIA NASSA

INFORMEROGRAFIA

VICOLO DEL LIDO

VICOLO DEL GRANO

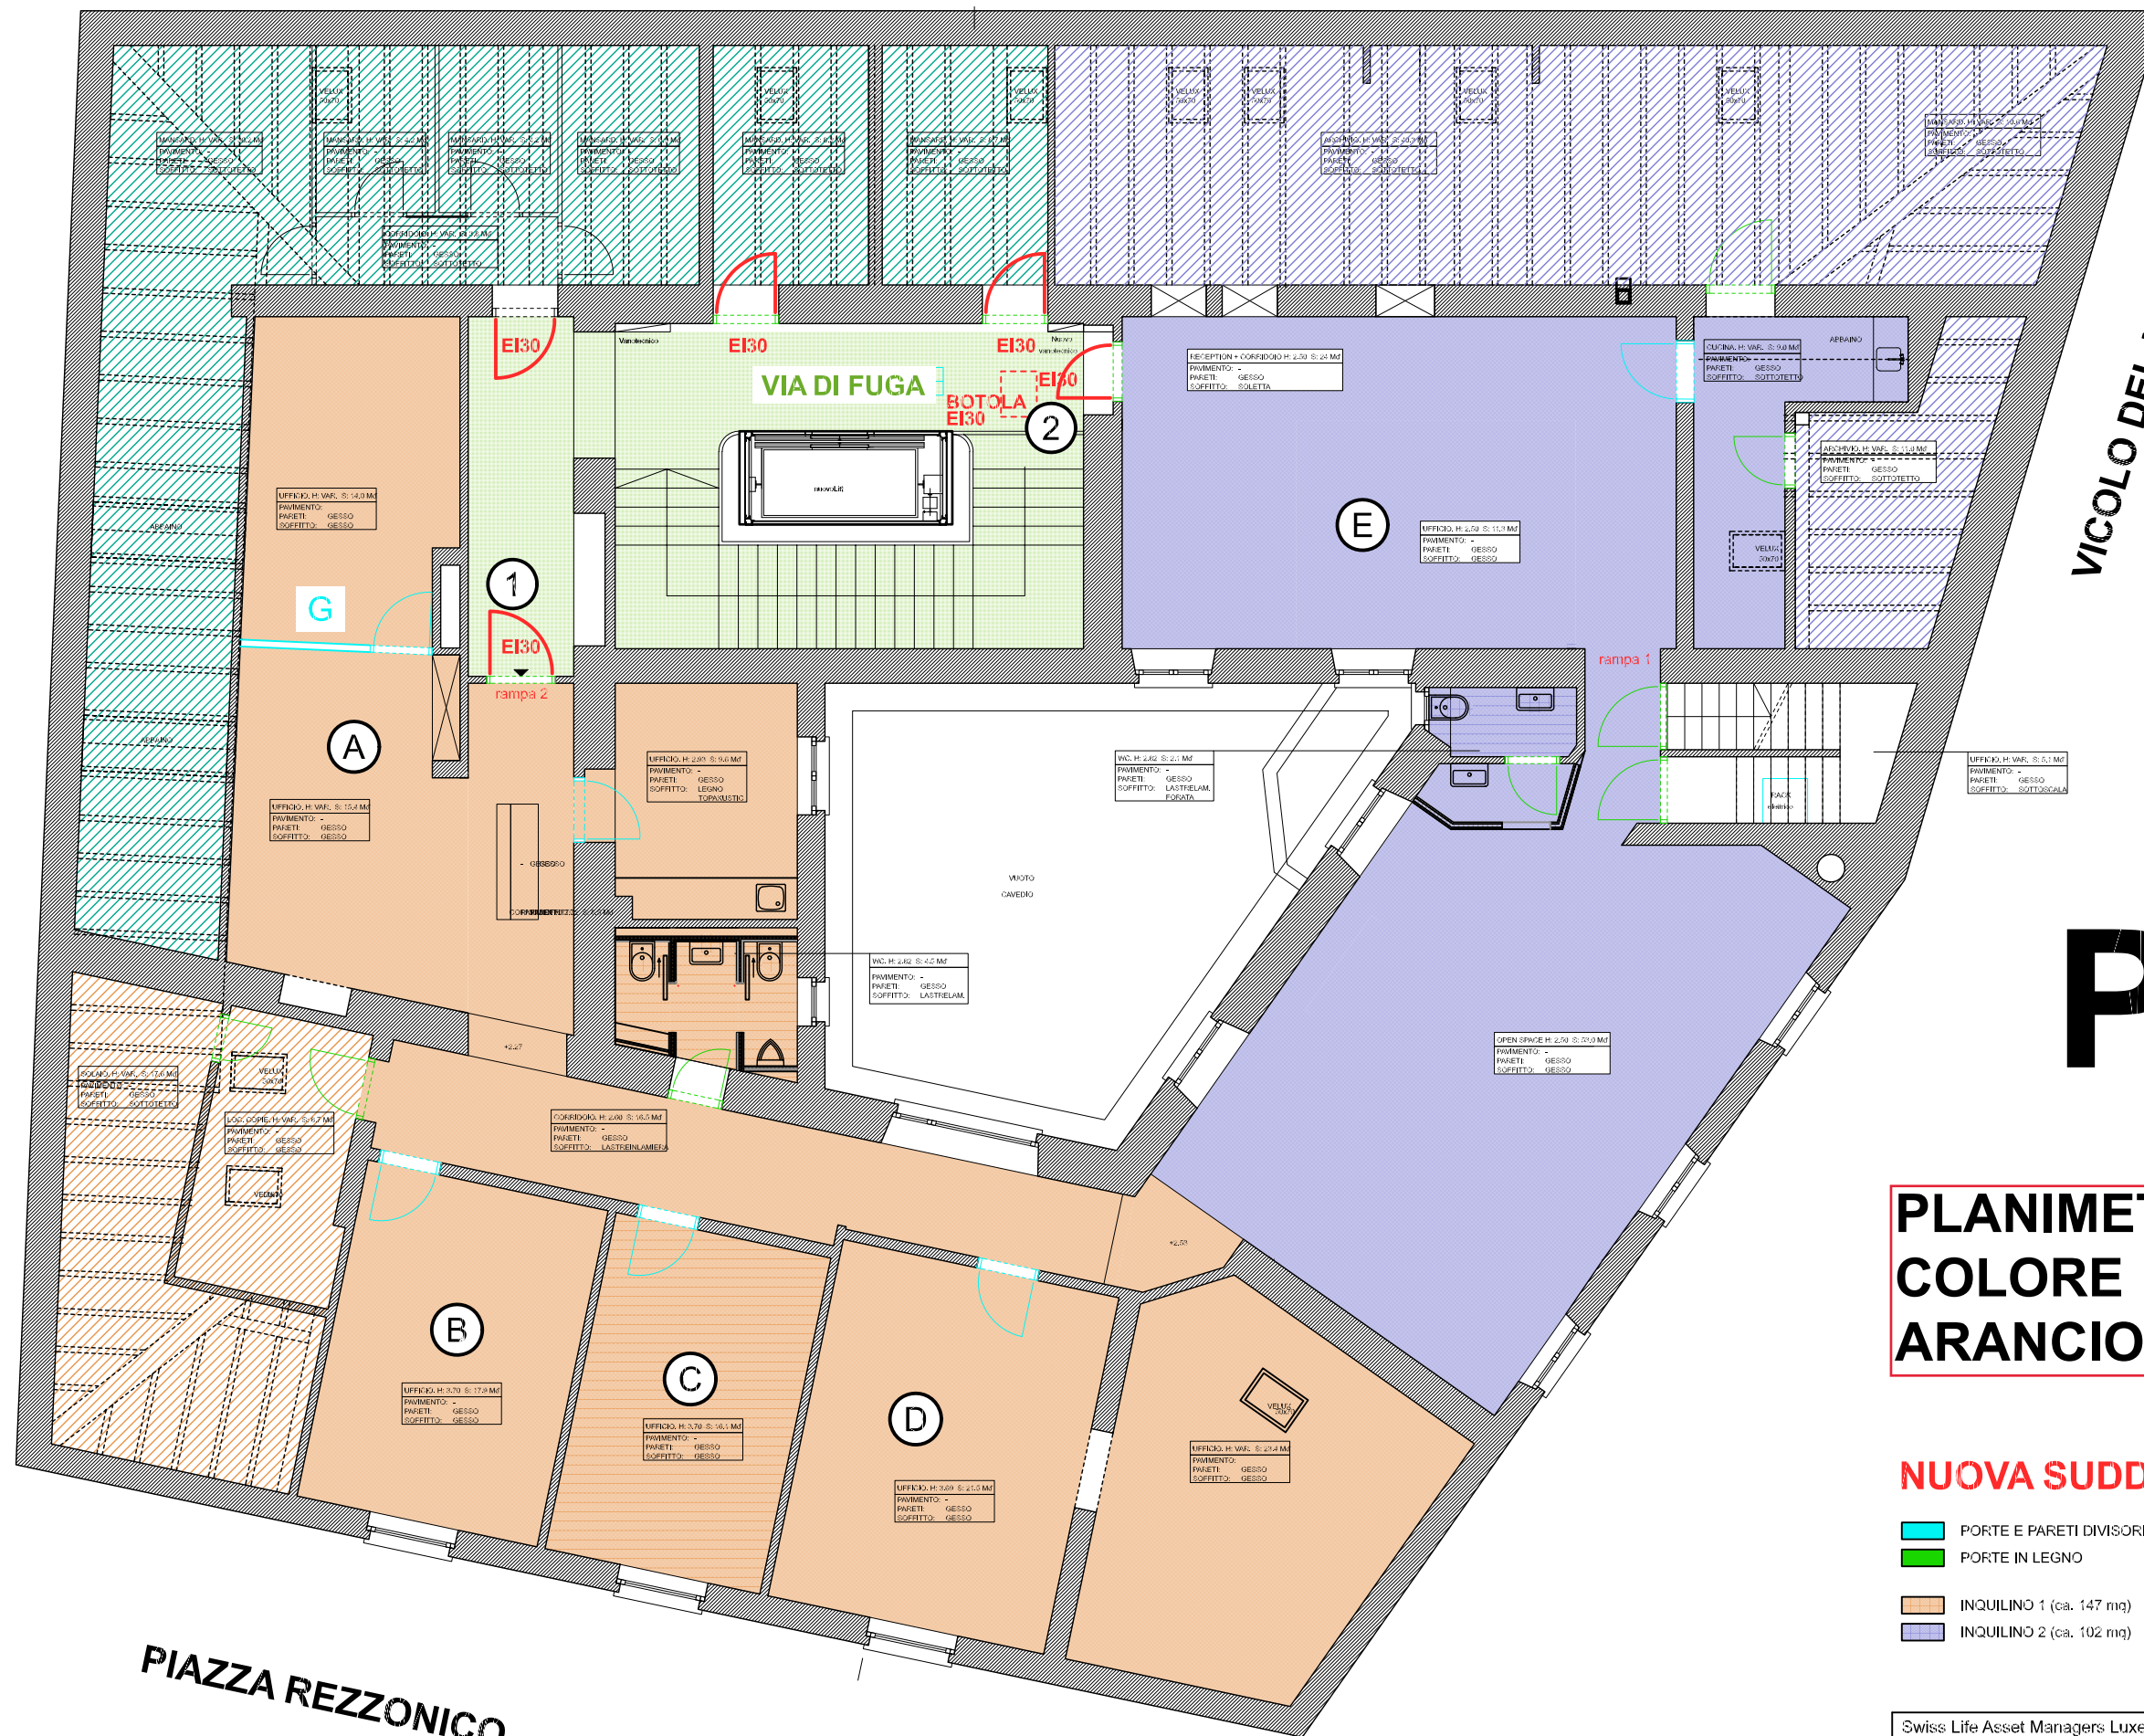

# P5

**PLANIMETRIA  
COLORE  
ARANCIONE**

**NUOVA SUDDIVISIONE SPAZI**

- PORTE E PARETI DIVISORIE VETRATE
- PORTE IN LEGNO
- INQUILINO 1 (ca. 147 mq)
- INQUILINO 2 (ca. 102 mq)
- SPAZIO DEPOSITO INQUILINO 1 (ca. 26 mq)
- SPAZIO DEPOSITO INQUILINO 2 (ca. 62 mq)
- SPAZIO DEPOSITO MERSMANN (ca. 66 mq)

PIAZZA REZZONICO

Swiss Life Asset Managers Luxembourg					
Via Nassa 5, Li Nr. 80 78810 – Edificio commerciale con negozi e uffici					
Piano quinto		<b>PROVVISORIO</b>		Prel: Z:\933\plan\p5_inquilino_L111021.d	
DEGNATO: SD	01.05.2020	02.07.2020	03.07.2020	04.08.2020	05.10.2020
DIMENSIONI: A3	<b>STUDIO BOETSCHI SABELLINZONA</b> Via Ludovico il Moro 11 CH-6500 Bellinzona Tel 091 825 70 48				
SCALA: 1:100					
PIANO N°: 933plan5					