


Schanzeneggstrasse 3, 8002 Zürich

4. Obergeschoss

Büro

NF 259.00 m²

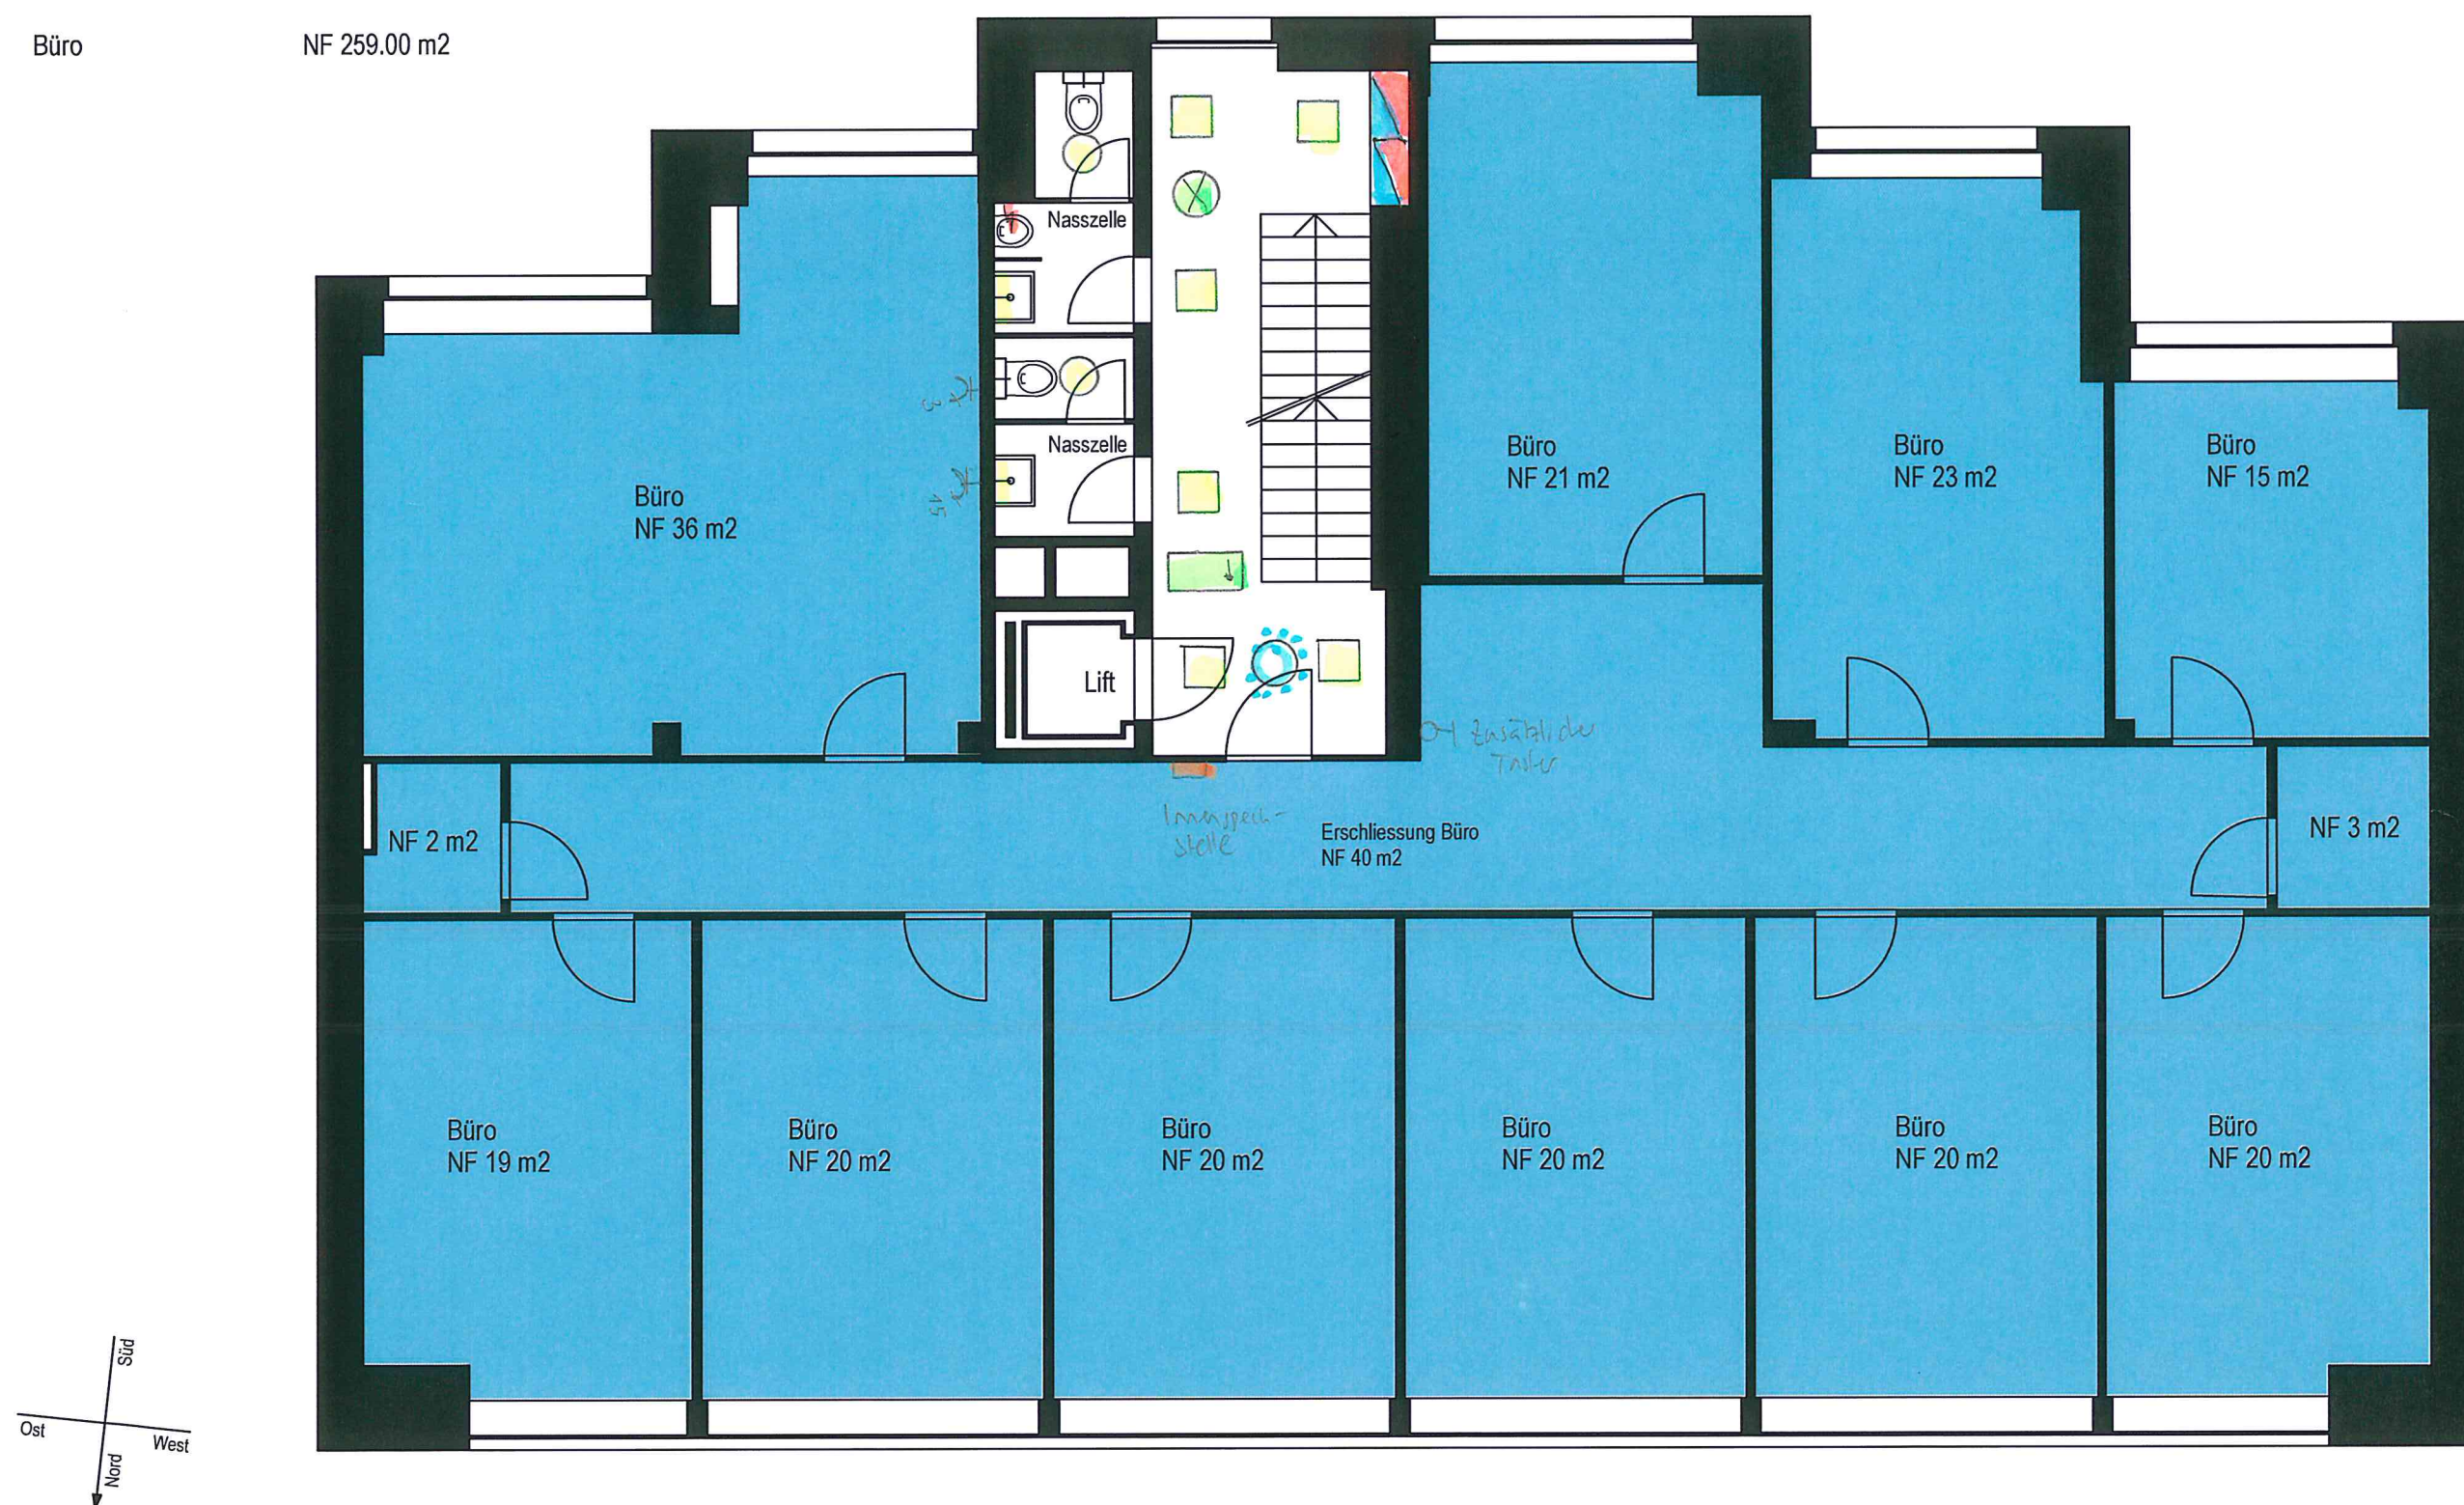

0 3m

Massstab 1:100 (wenn nicht skaliert ausgedruckt)
Änderungen bleiben vorbehalten | 06. August 2013

livit
Real Estate Management

Livit AG
Altstetterstrasse 124
Postfach
CH-8048 Zürich

T. 058 360 33 36 www.cityoffice.ch