

AUFMASS-RESTAURANT BONES

BADEN

Mellingerstrasse 1, 5400 Baden

UNTERGESCHOSS

1:50


Pl.Nr. 101


Planformat A3
Erstellungsdatum 18.03.2026

Zeichner Is
Rev. Datum

ARCHITEKT: **THALMANN | STEGER**
ARCHITEKTEN

Thalmann Steger Architekten AG
Landstrasse 177 5430 Wettingen T. 056 438 00 11 architektur@thalmannsteger.ch

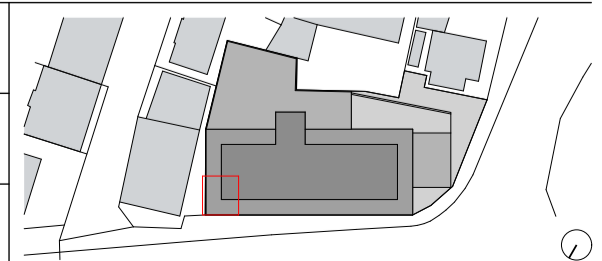

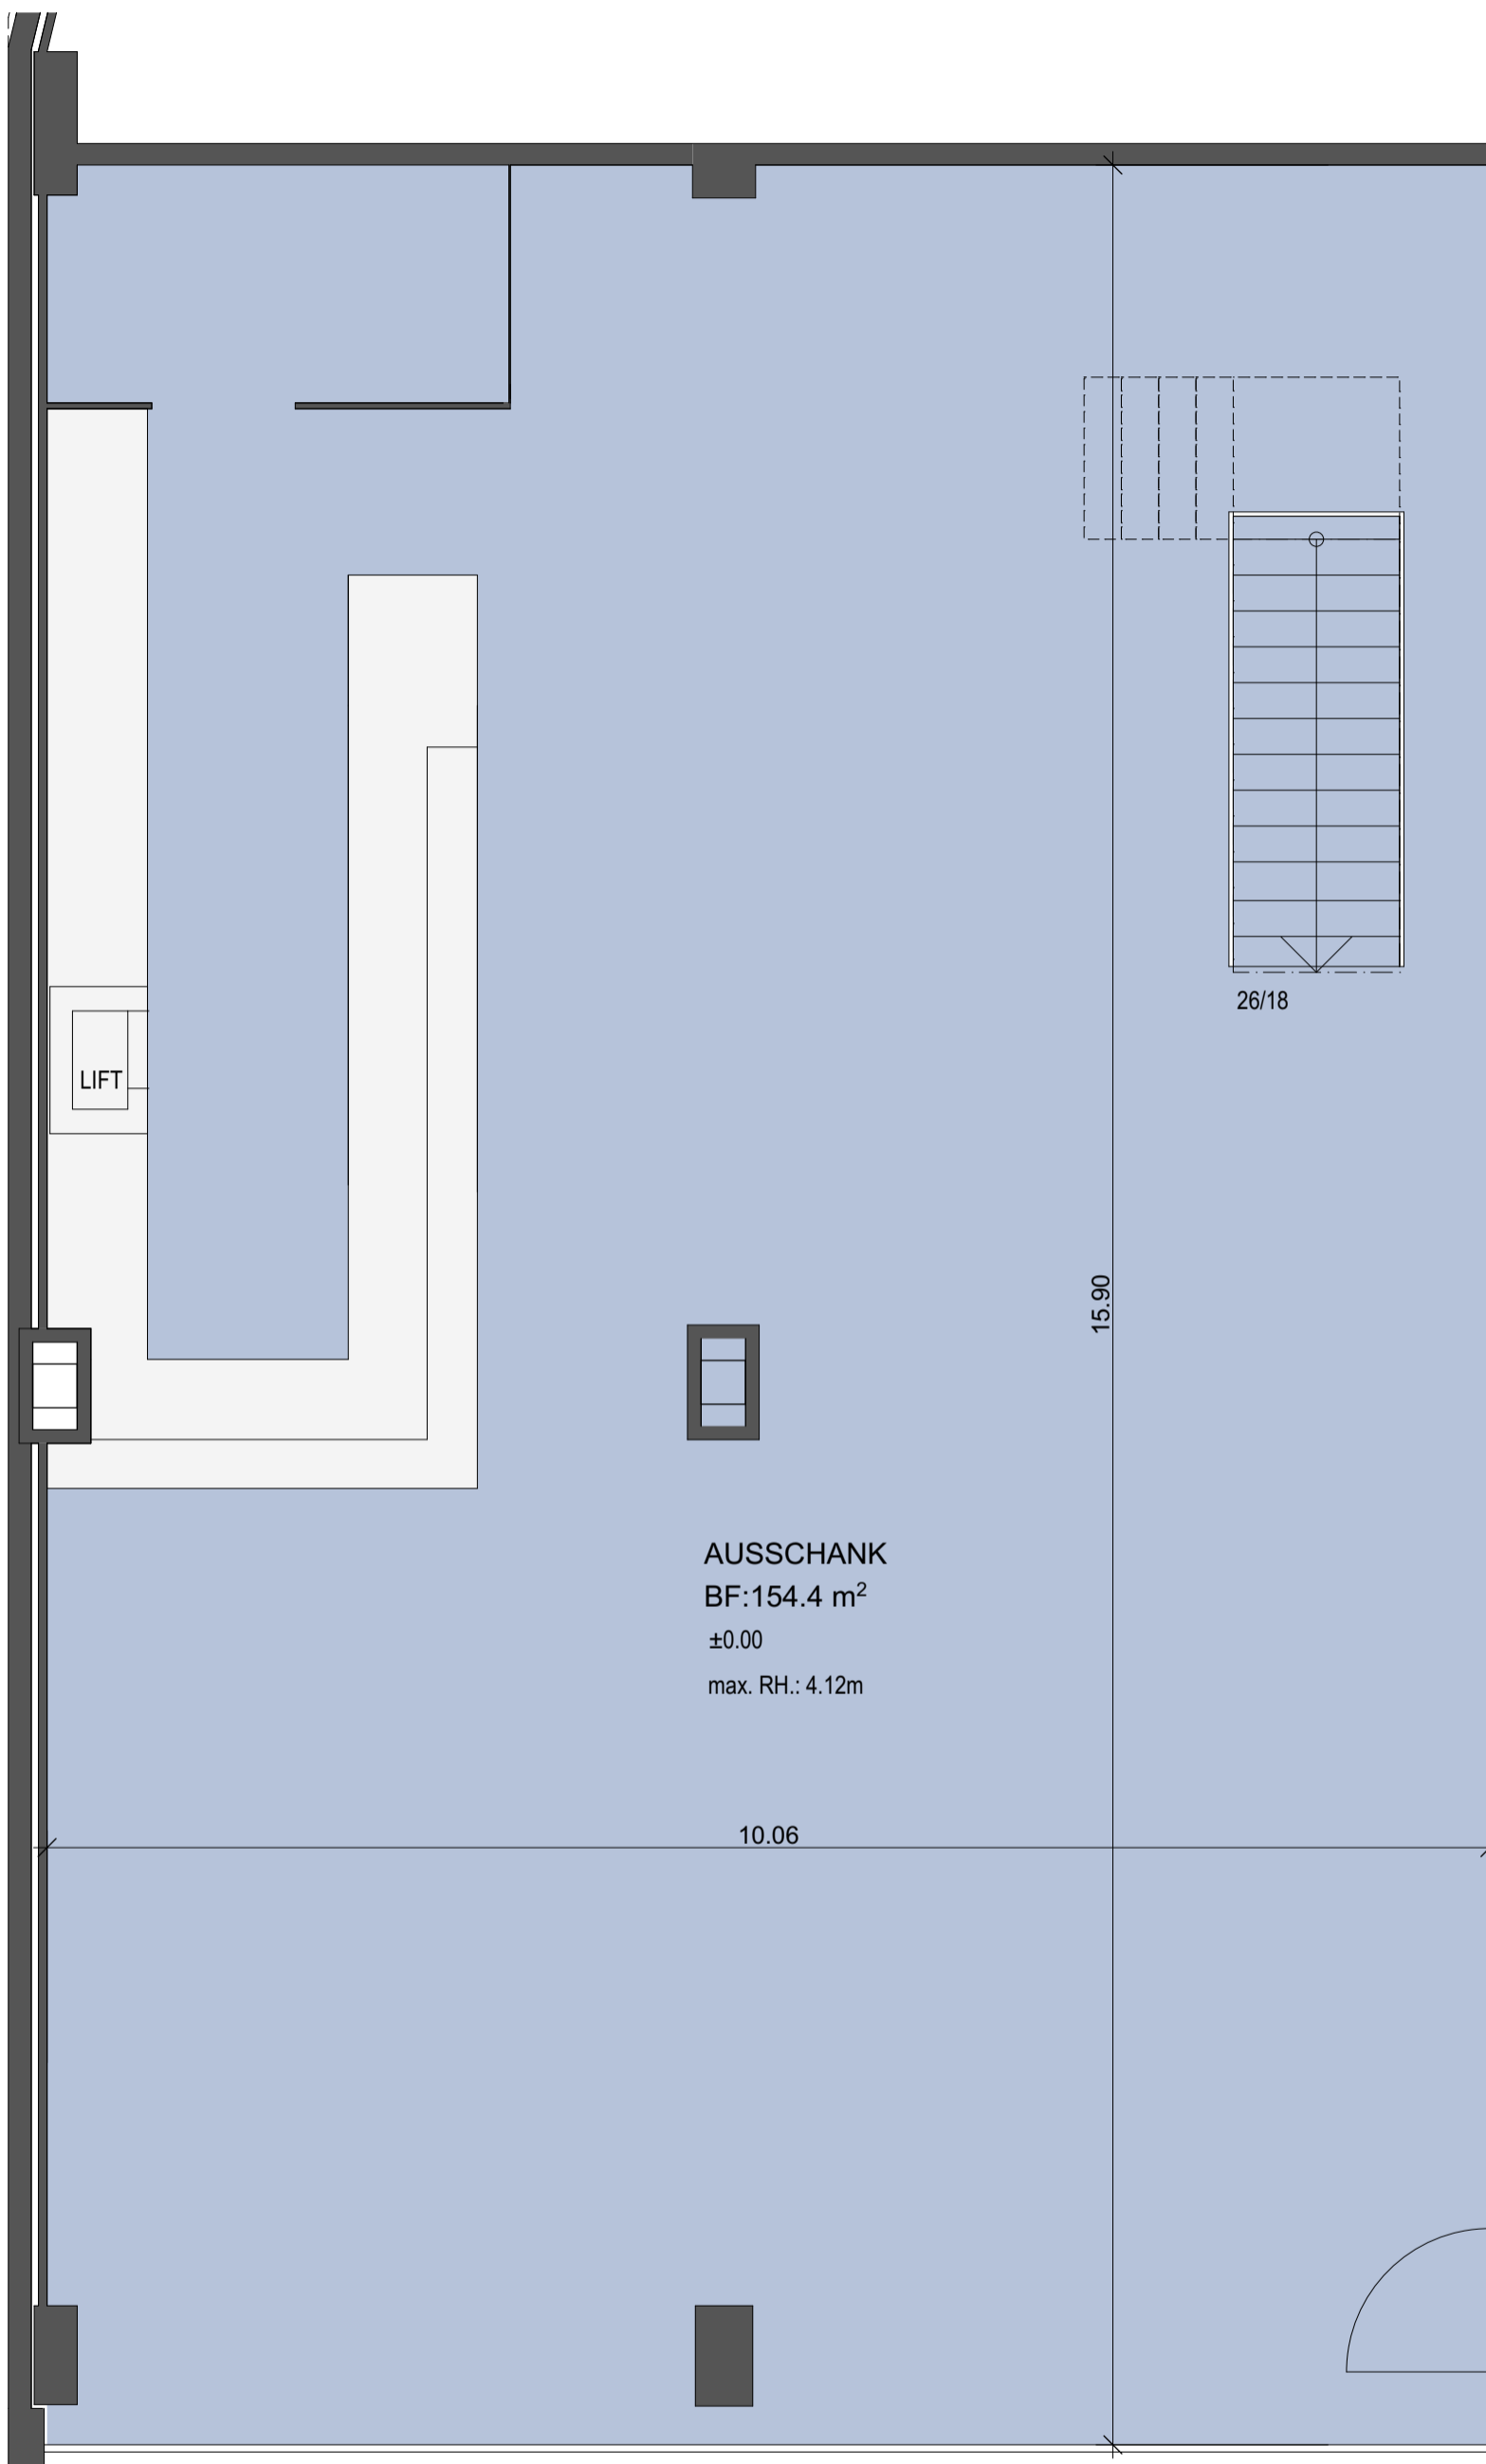

AUSSCHANK
 BF: 154.4 m²
 ±0.00
 max. RH.: 4.12m

26/18

15.90

10.06

DURCHGANG
 ±0.00

EINGANG

AUFMASS-RESTAURANT BONES

BADEN

Mellingerstrasse 1, 5400 Baden

ERDGESCHOSS

1:50

Pl.Nr. 102

Planformat A3
 Erstellungsdatum 18.03.2026

Zeichner Is
 Rev. Datum

ARCHITEKT: **THALMANN | STEGER**
 ARCHITEKTEN

Thalmann Steger Architekten AG
 Landstrasse 177 5430 Wettingen T. 056 438 00 11 architektur@thalmannsteger.ch

