


Bahnhofstrasse 234a, 8623 Wetzikon

Gewerbefläche 85m²

Erdgeschoss

imneufeld 
WOHNGENUSS IN WETZIKON

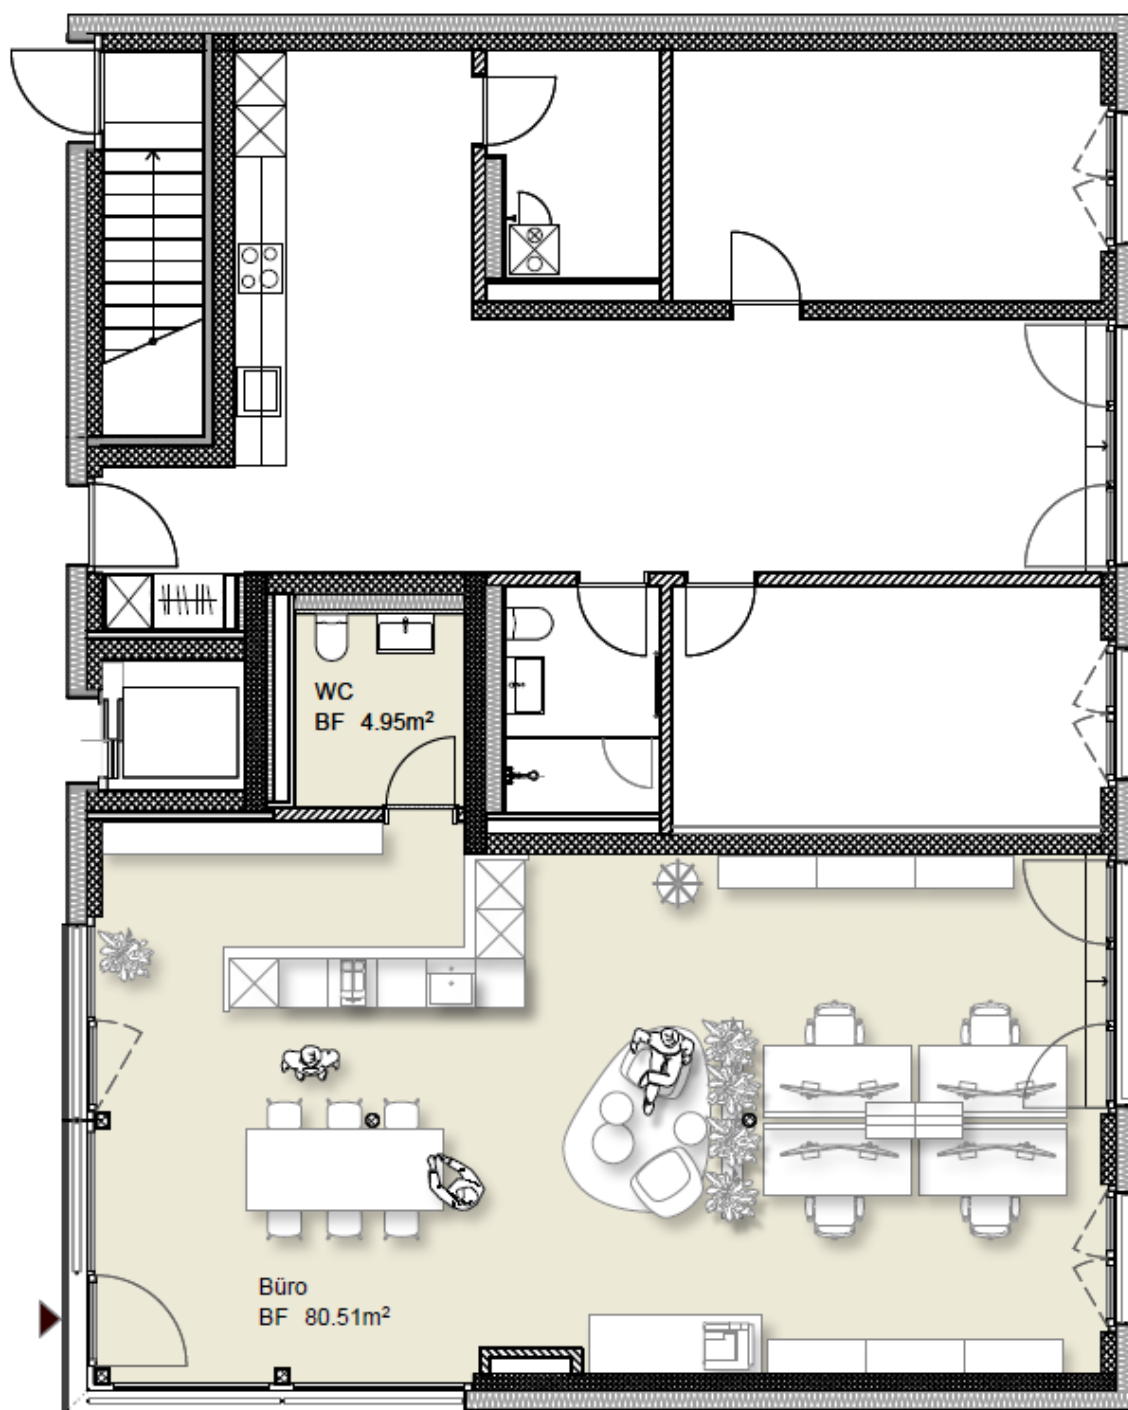

Änderungen und Abweichungen vorbehalten, es gilt die Ausführung am Objekt.

Privera AG | Husacherstrasse 3 | 8304 Wallisellen | 058 715 79 79 | vermarktung.zh@privera.ch

PRIVERA 